


Régi tivadari közúti híd

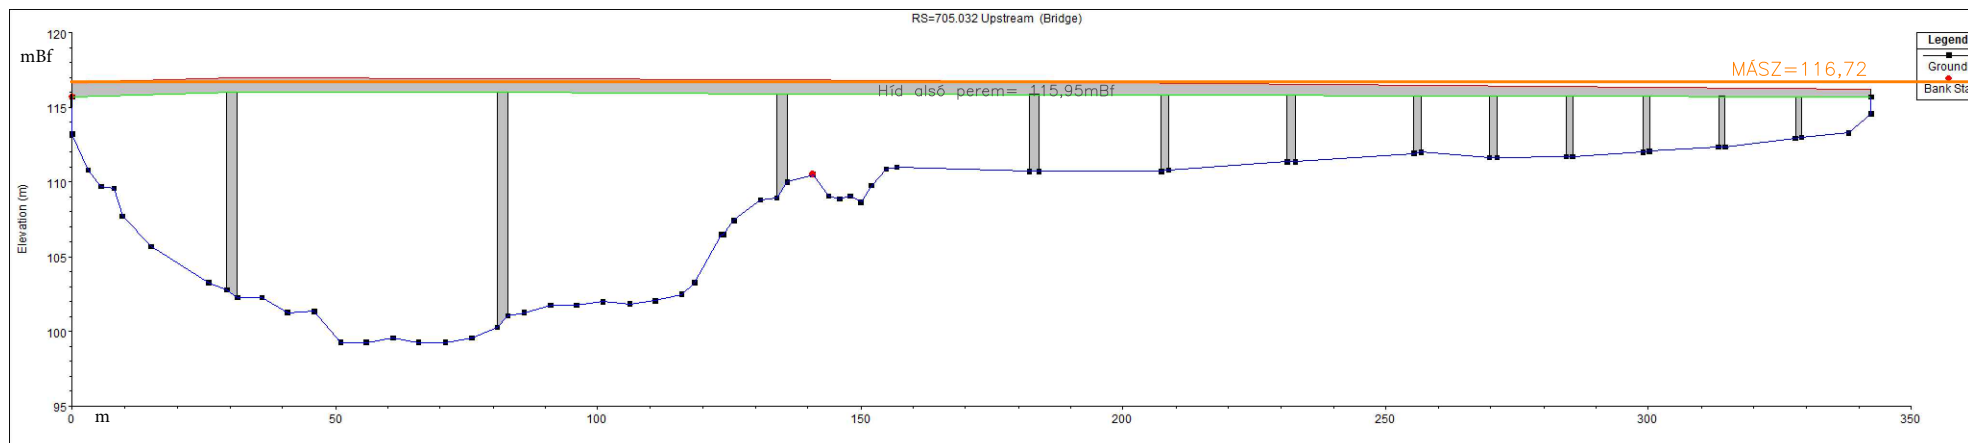

IV/D. VERZIÓ – ÚJ HÍD: HÁROMNYILÁSÚ ALSÓPÁLYÁS HÍD

